


芦淤区建宁闸地块租赁范围图

501.1

3079.7

点号	X	Y	边长
J1	3079675.233	501303.985	5.67
J2	3079627.281	501309.277	47.69
J3	3079597.879	501346.827	11.25
J4	3079590.187	501355.038	12.75
J5	3079580.943	501363.816	37.35
J6	3079585.988	501326.810	23.89
J7	3079586.062	501302.919	39.19
J1	3079625.233	501303.985	
S=1388.00 平方米			

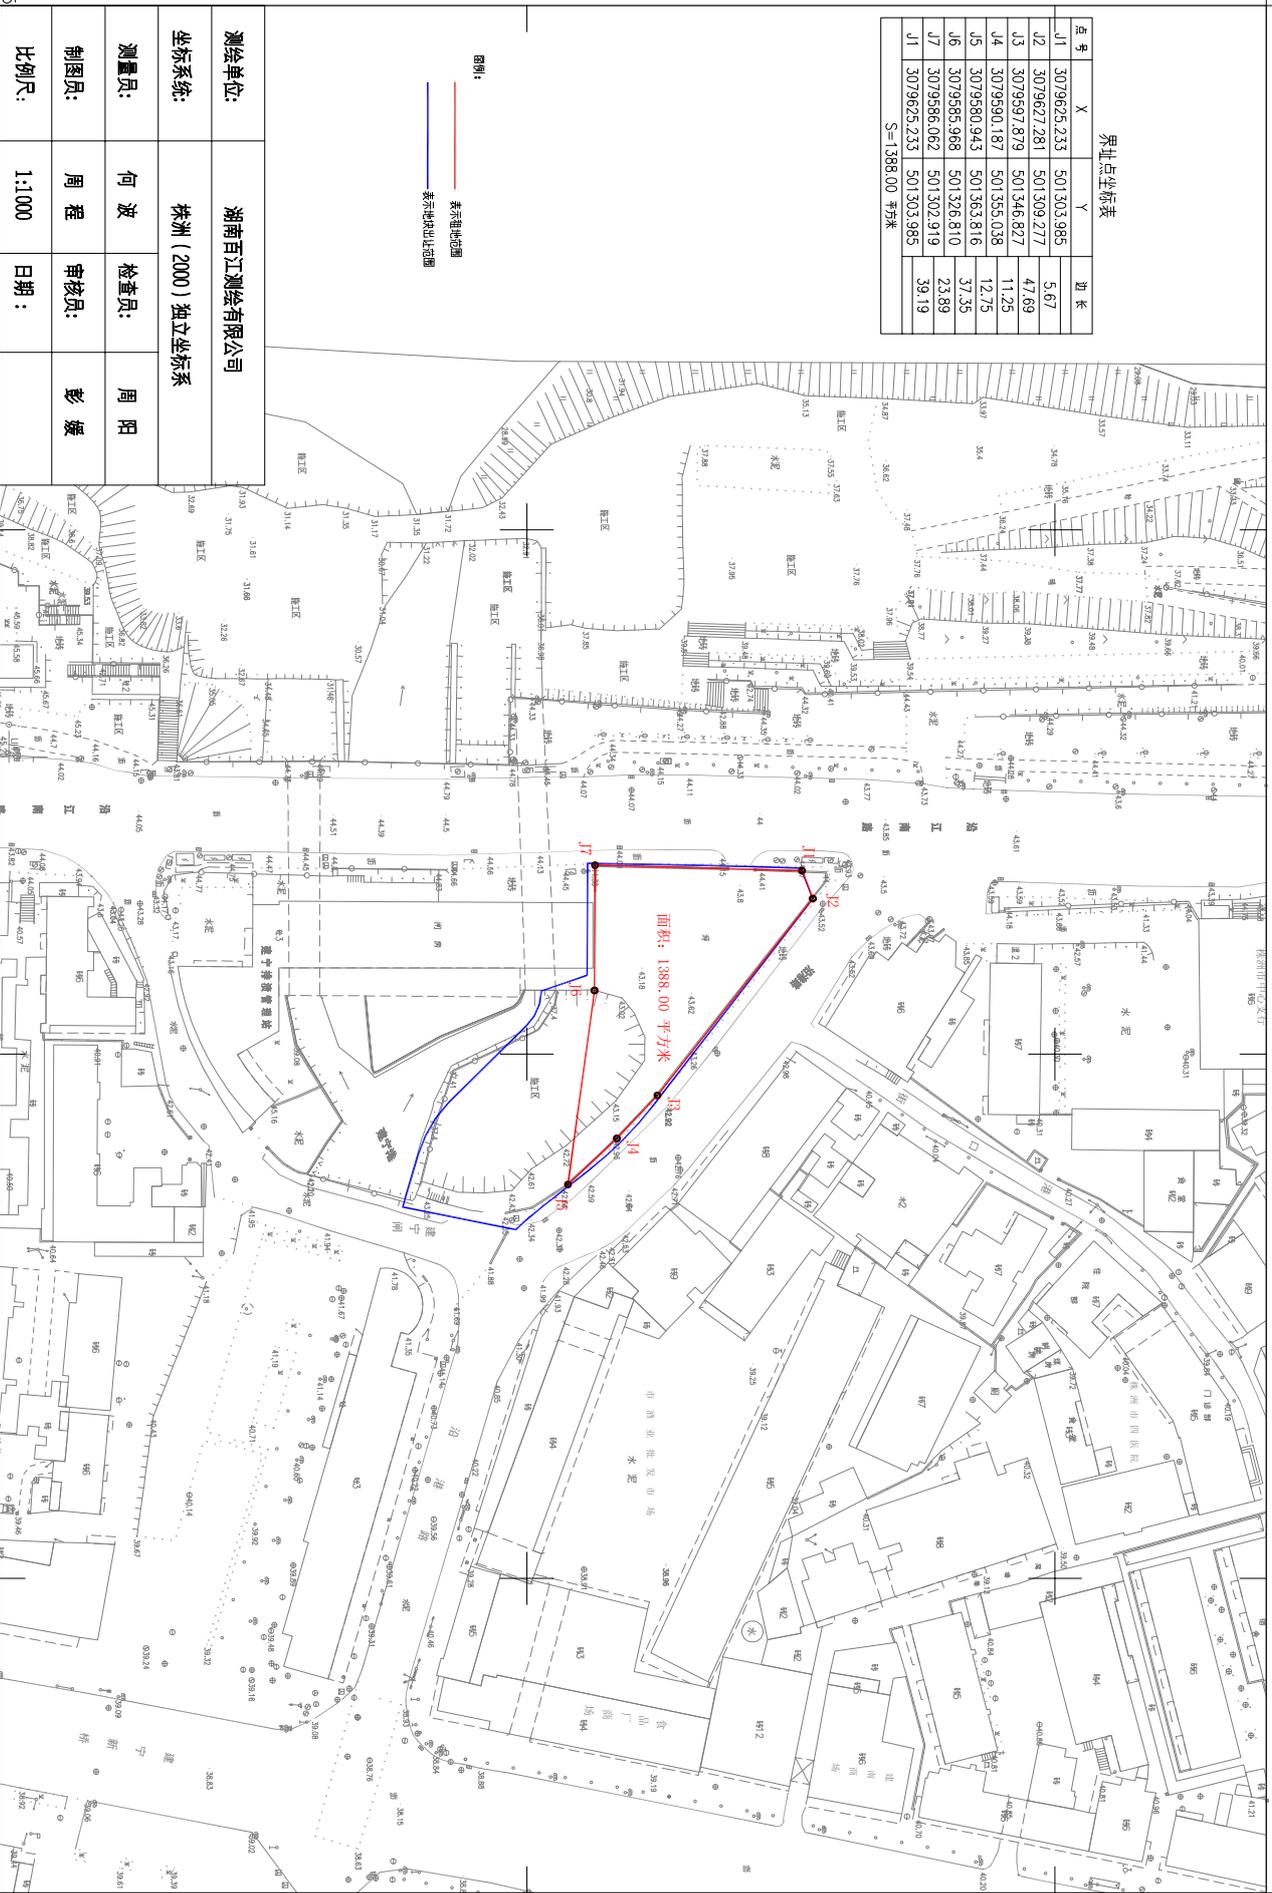

测绘单位：湖南百江测绘有限公司

坐标系：株洲（2000）独立坐标系

测量员：何波 检查员：周阳

制图员：周程 审核员：彭媛

比例尺：1:1000 日期：

501.5

3079.7

501.1

3079.5

501.5

3079.5